


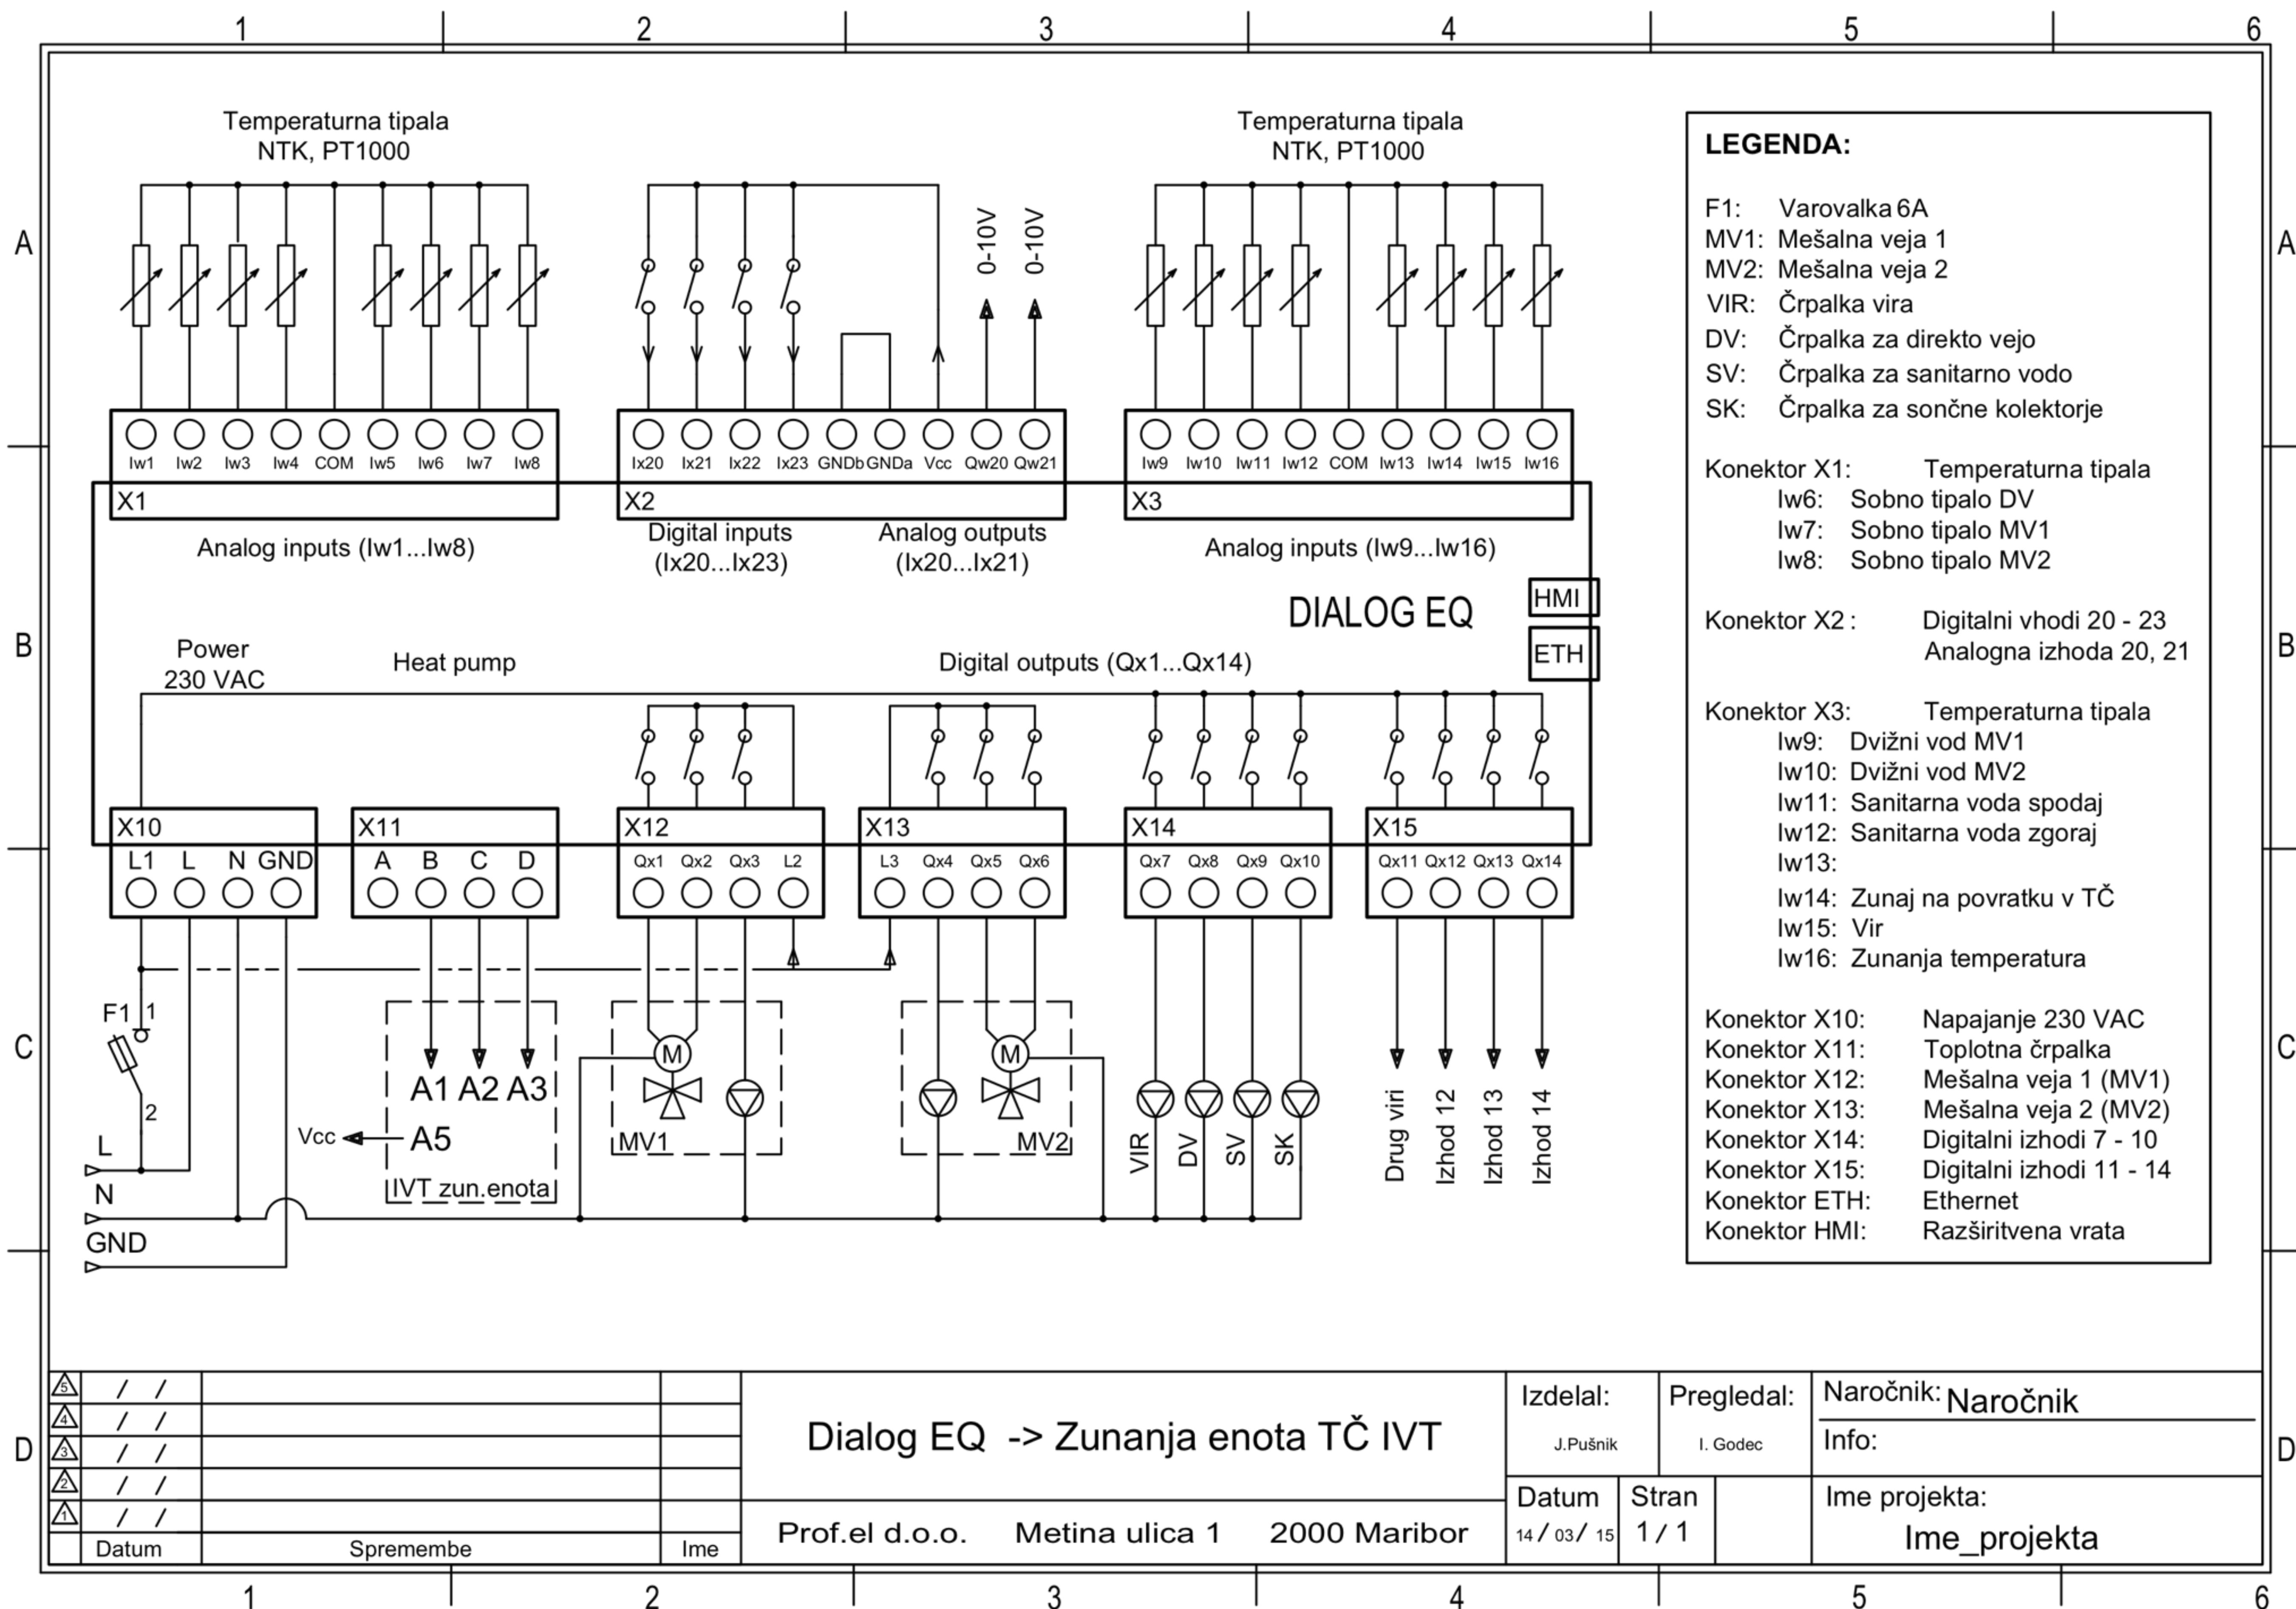

LEGENDA:

F1: Varovalka 6A
 MV1: Mešalna veja 1
 MV2: Mešalna veja 2
 VIR: Črpalka vira
 DV: Črpalka za direkto vejo
 SV: Črpalka za sanitarno vodo
 SK: Črpalka za sončne kolektorje

Konektor X1: Temperaturna tipala
 lW6: Sobno tipalo DV
 lW7: Sobno tipalo MV1
 lW8: Sobno tipalo MV2

Konektor X2: Digitalni vhodi 20 - 23
 Analogna izhoda 20, 21

Konektor X3: Temperaturna tipala
 lW9: Dvižni vod MV1
 lW10: Dvižni vod MV2
 lW11: Sanitarna voda spodaj
 lW12: Sanitarna voda zgoraj
 lW13:
 lW14: Zunaj na povratku v TČ
 lW15: Vir
 lW16: Zunanja temperatura

Konektor X10: Napajanje 230 VAC
 Konektor X11: Toplotna črpalka
 Konektor X12: Mešalna veja 1 (MV1)
 Konektor X13: Mešalna veja 2 (MV2)
 Konektor X14: Digitalni izhodi 7 - 10
 Konektor X15: Digitalni izhodi 11 - 14
 Konektor ETH: Ethernet
 Konektor HMI: Razširitvena vrata

